



360° VIEW

INNOWACJA I EFEKTYWNE POŁOŻENIE


00360

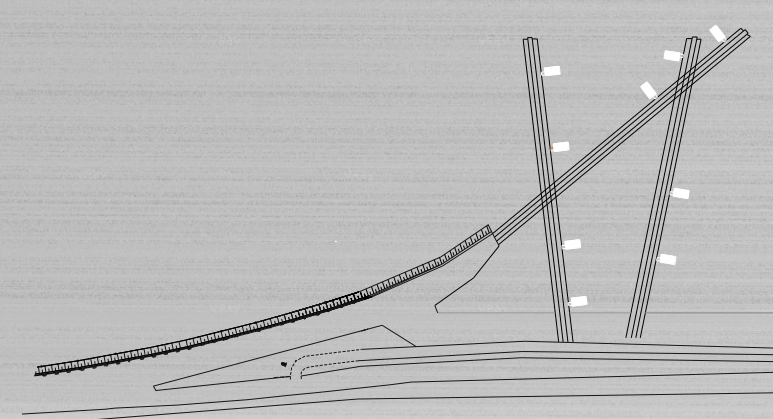


SYTUACJA
SKALA 1:500

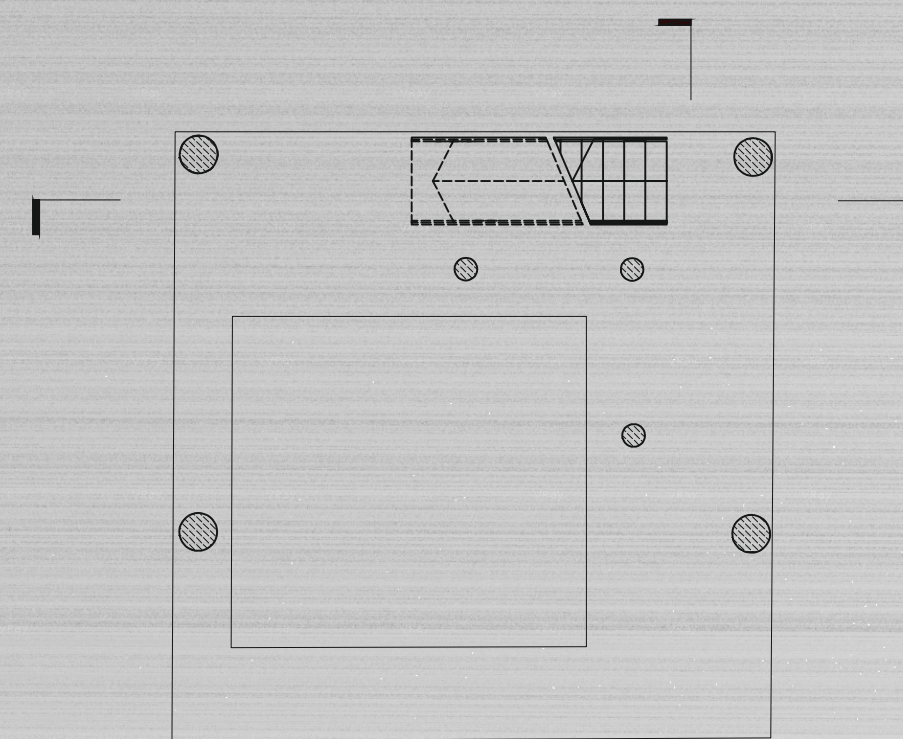





RZUT BASENU
SKALA 1:100

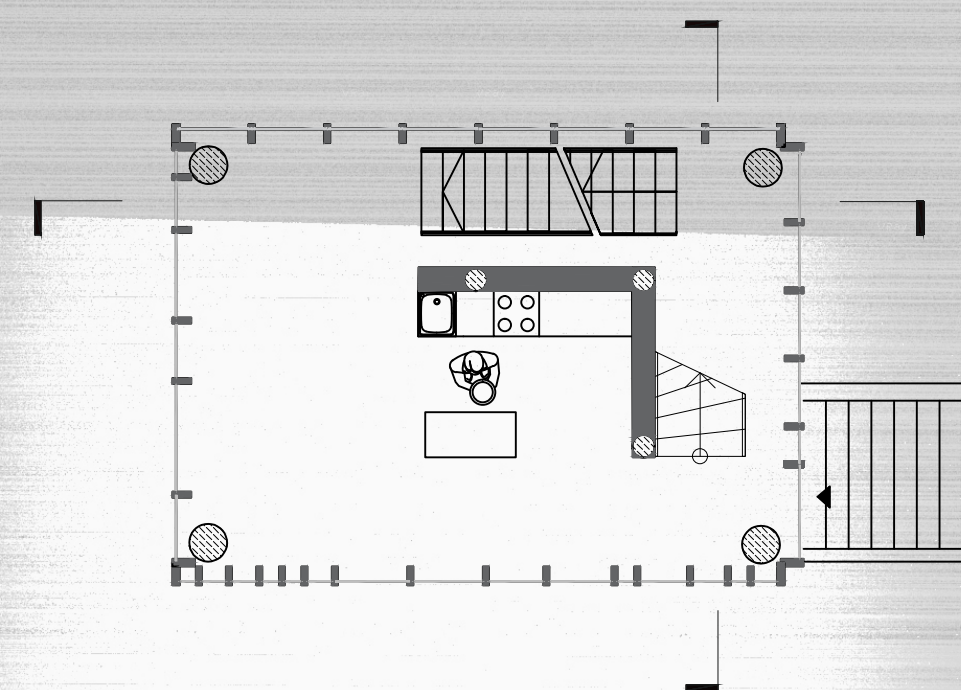

RZUT PARTERU
SKALA 1:100

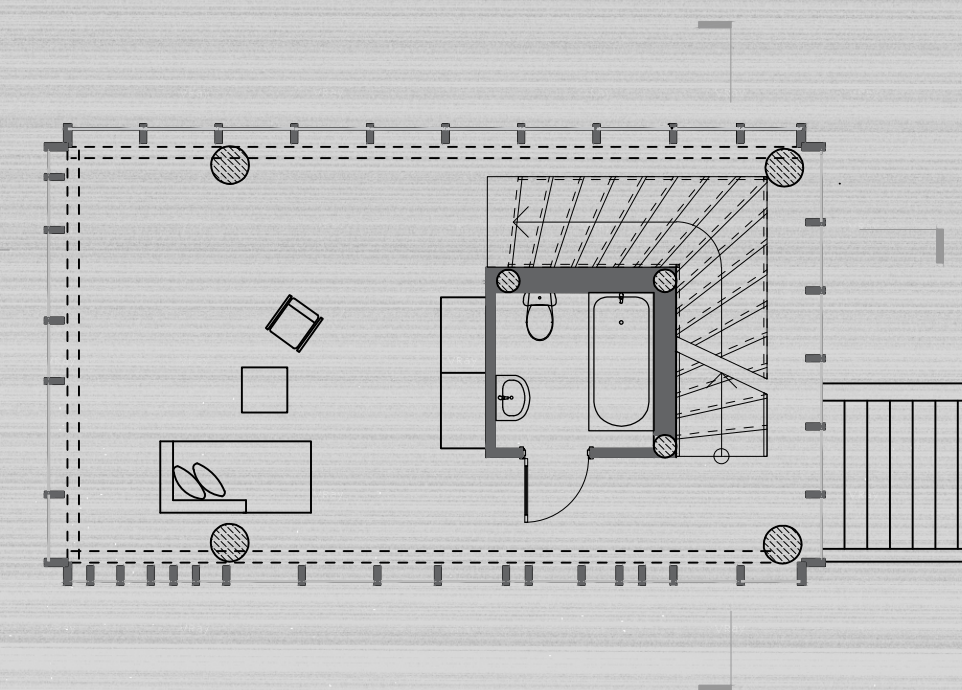


RZUT PIETRA
SKALA 1:100

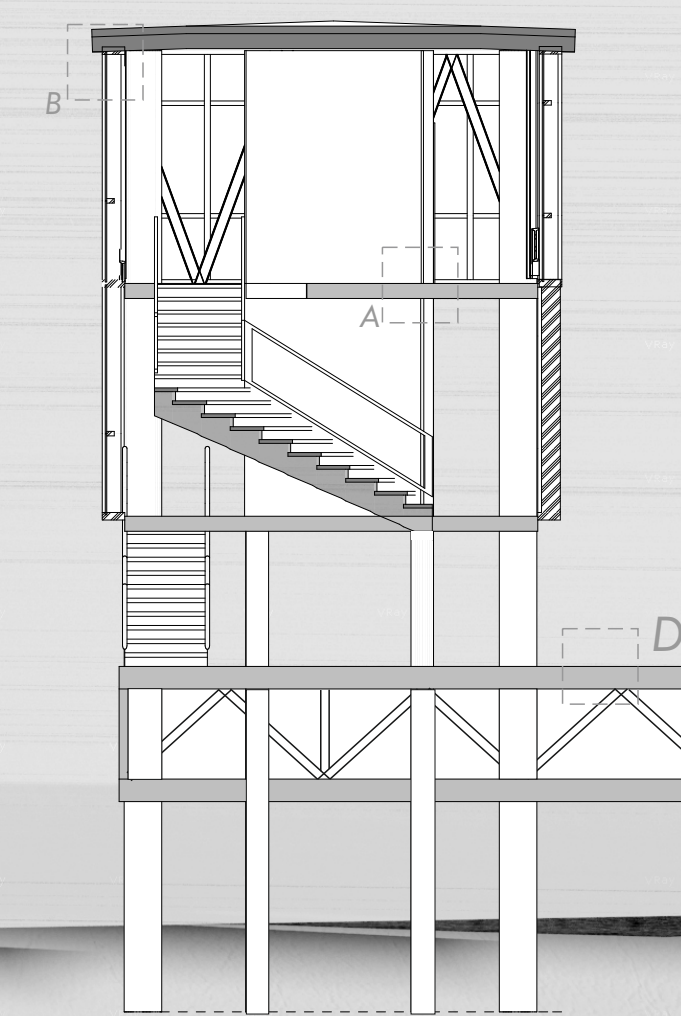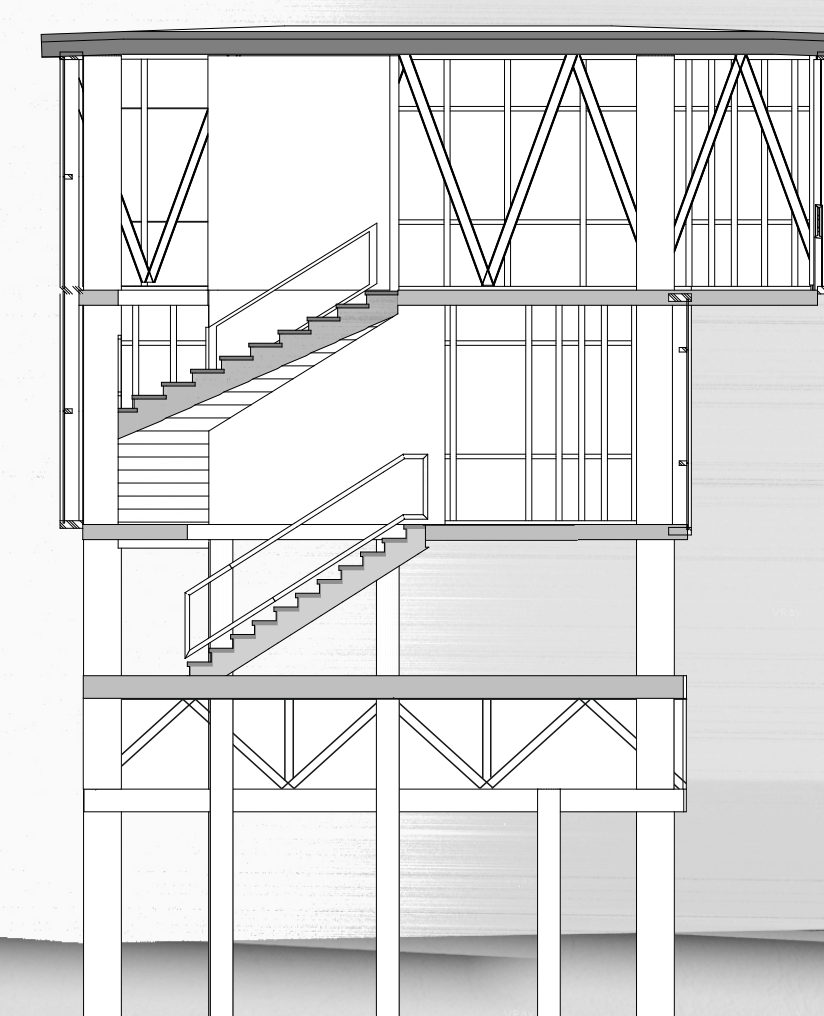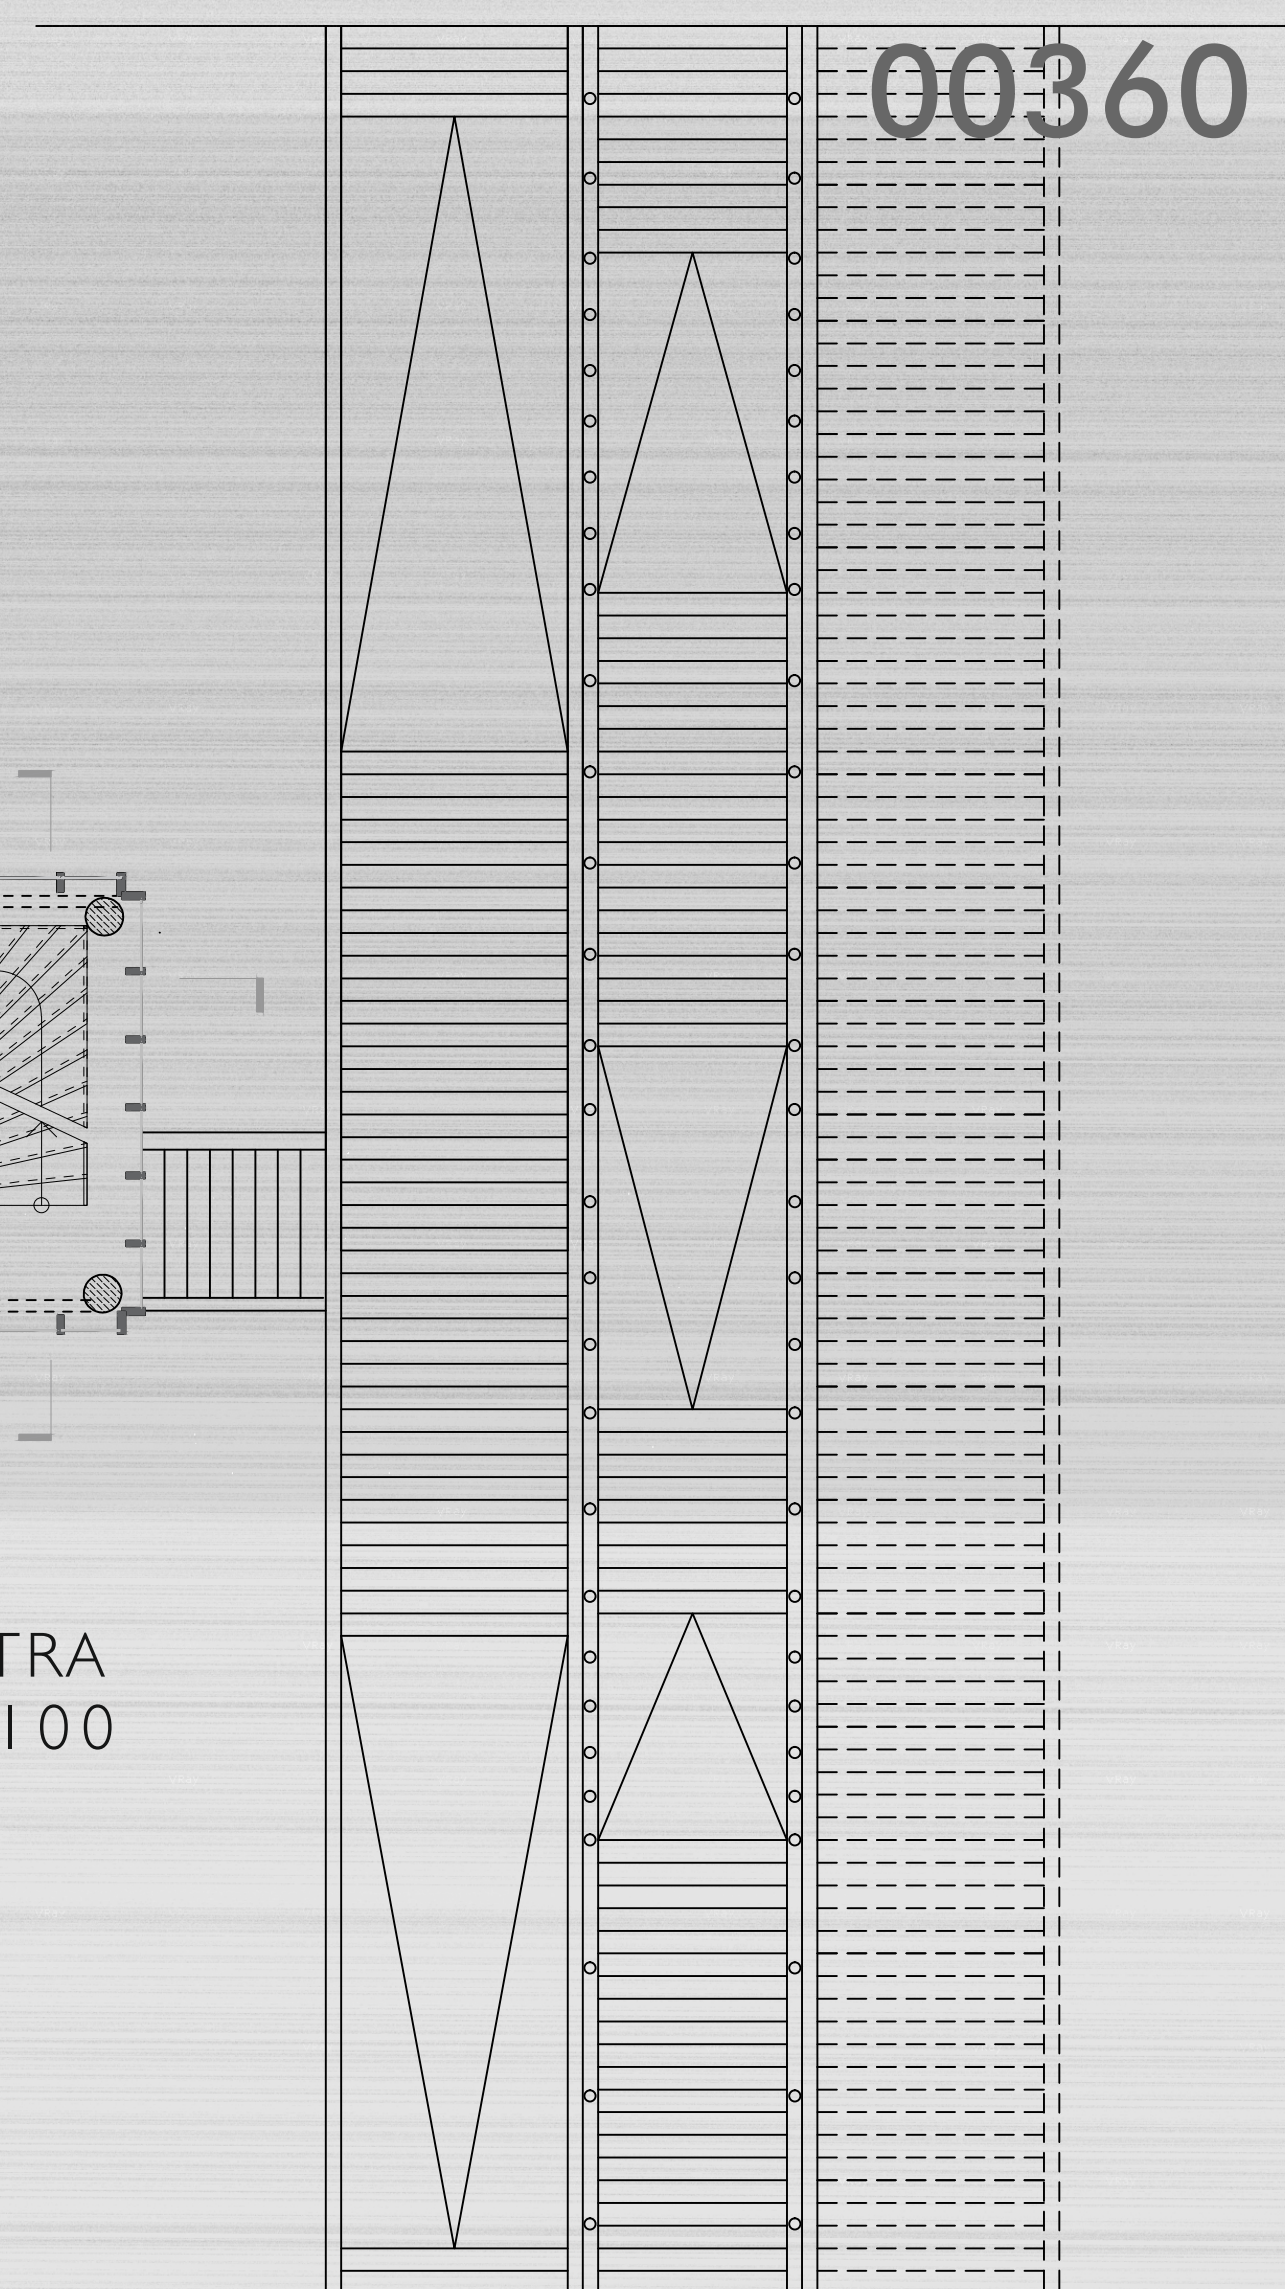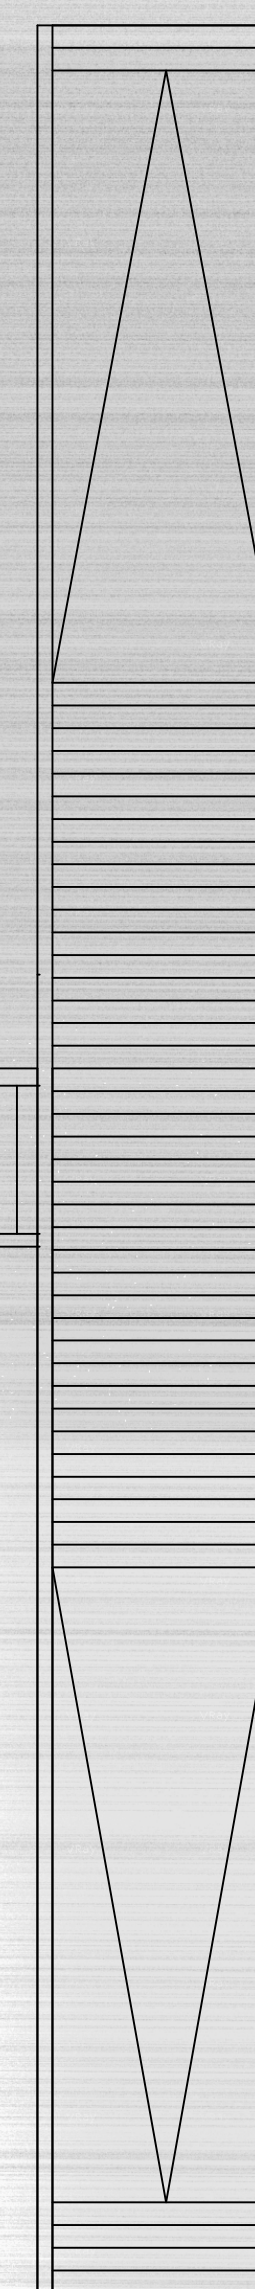


PRZEKRÓJ
SKALA 1:100

DETALE SKALA 1:10

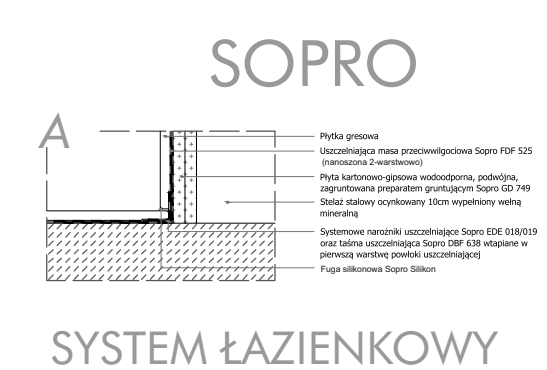


SYSTEM ŁAZIENKOWY

KLINKIER PRZYSUCHA

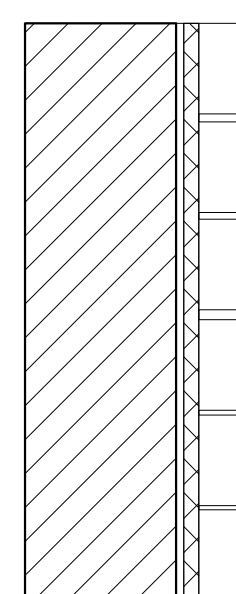


- 1 Warstwa silikatowa ściany
- 2 Preparat gruntujący
- 3 Zaprawa do klejenia
- 4 Wybrany model z nowej kolekcji Klinkier Przysucha

SAMSUNG

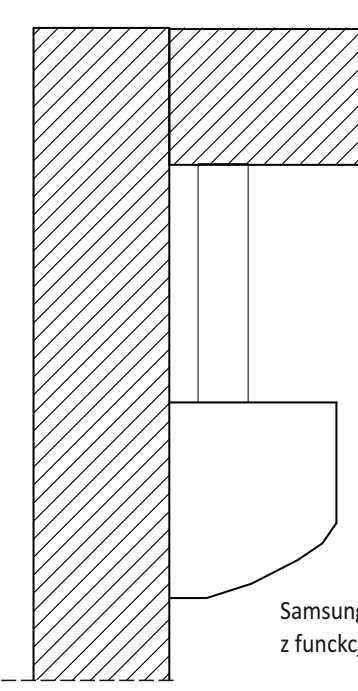

ZASTOSOWANIE
KLIMATYZACJI


SODAL

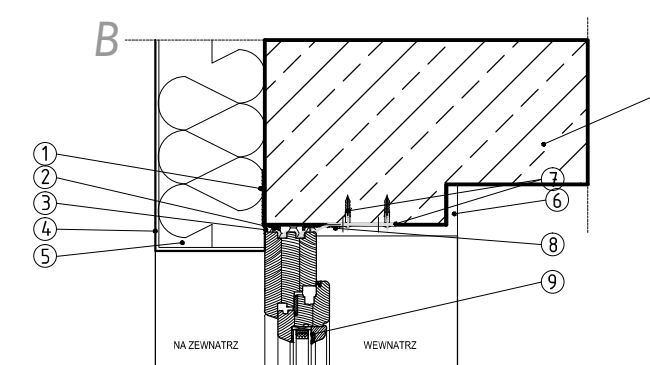

POŁĄCZENIE
OKNO-ŚCIANA-NADPROŻE

- 1 PAROPRZEPUSZCZALNA TAŚMA OBIENNA SWS UNIVERSAL OUTSIDE
- 2 Kłoczek rozporowy
- 3 Wypełnienie pianką montażowo-uszczelniającą SoudalFOAM
- 4 Tylny zewnętrzny
- 5 Izolacja termiczna zachodząca na ramę okna min.3cm(welna mineralna)
- 6 Tynk wewnętrzny (cementowo-wapenny)
- 7 Mocowanie na kłocy
- 8 PAROSZCZELNA TAŚMA OBIENNA SWS UNIVERSAL INSIDE
- 9 Okna
- 10 Konstrukcja żelbetowa stropu 20cm


HAURATON

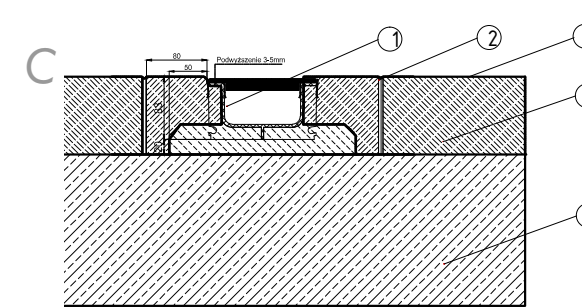

ZASTOSOWANIE W DOLNYM
POZIOMIE BASENOWYM
ODWODNIENIA LINIOWEGO

- 1 Rytna RUCYFIC&PLUS
- 2 Szczelina dylatacyjna
- 3 Nawierzchnia- szczeliny beton
- 4 Jastyż cementowy
- 5 Płyta żelbetowa 20 cm


CEMEX

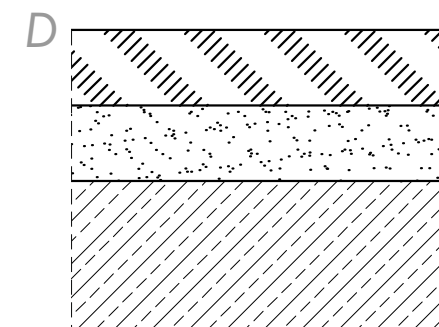

ZASTOSOWANIE WARSTWY
KRUSZYWA NA
NAWIERZCHNI
OBOK BASENU

- 1 10cm DECO STONE C30/37
- 2 Folia PE
- 3 10 cm kruszywo 0-16 stabilizowane mechanicznie
- 4 Podłoże płyta żelbetowa 20 cm


PARADYŻ

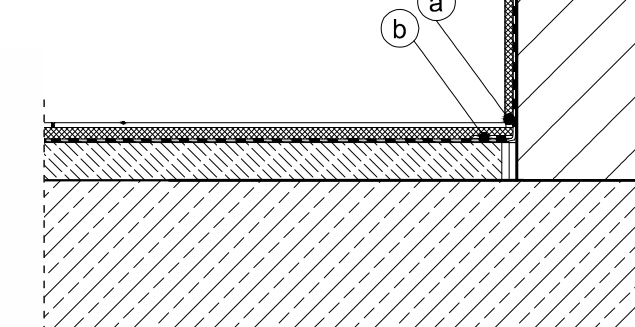

- 1 Płytki Paradyż Doblo Bianco Struktura 59,8x59,8cm
- 2Elastyczna zaprawa klejąca Flex FX 600
- 3 Izolacja przewodna- elastyczna powłoka uszczelniająca
- 4 Wyrównanie podłoża- wylewka samopoziomująca RA 20
- 5 Emulsja gruntująca UG
- 6 Podłoże żelbetowe 20cm

- a. Uszczelnienie narożników- silikon
- b.Doszczelnienie narożna- taśma uszczelniająca

VELUX

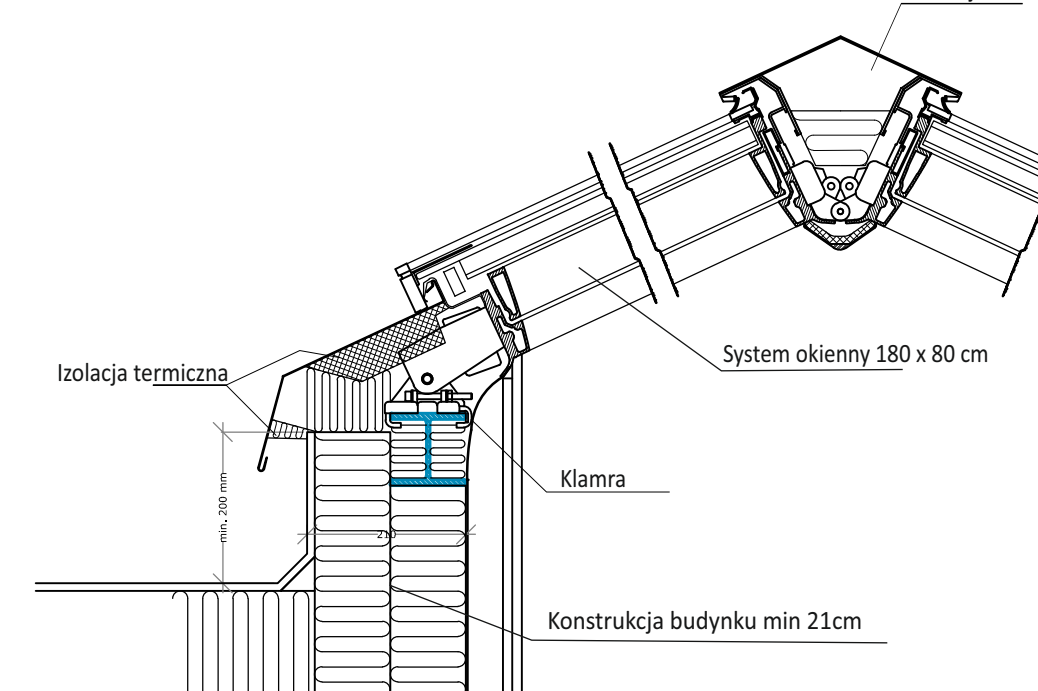

System okienny 180 x 80 cm